

Rheinfelden

1:500

Plannummer: 10

Parzellennummer: 115

Pflichttext:
Gemeinde
Massstab
Parzellen-Nr



Katasterplankopie

Legende: www.cadastre.ch/legende
Datenqualität: Standard AV93

Datum: 12 April 2016

KANTON AARGAU

Nachführungsgeometer
Kreis Rheinfelden



Nordpfeil:
Pflichtobjekt

Lokalisation:
muss vorhanden sein

Benachbarte Grundstücke:
Parzellen-Nr. beschriften

Betroffenes Grundstück:
in Planmitte setzen

Projektiertes Gebäude:
gestrichelte Linie

Projektiertes Grundstück:
Parz.-Nr schwarz unterstreichen


Baurechtsparzelle:
Nr in Klammern setzen

Linienstärke:
Parzellengrenzen müssen
sich vom Rest unterscheiden

Beglaubigung:
Platz frei lassen für Unterschrift

Platz für Plankopf des Projektverfassers
mit Angabe von Bauherr, Architekt, Planer, usw.

Beglaubigt

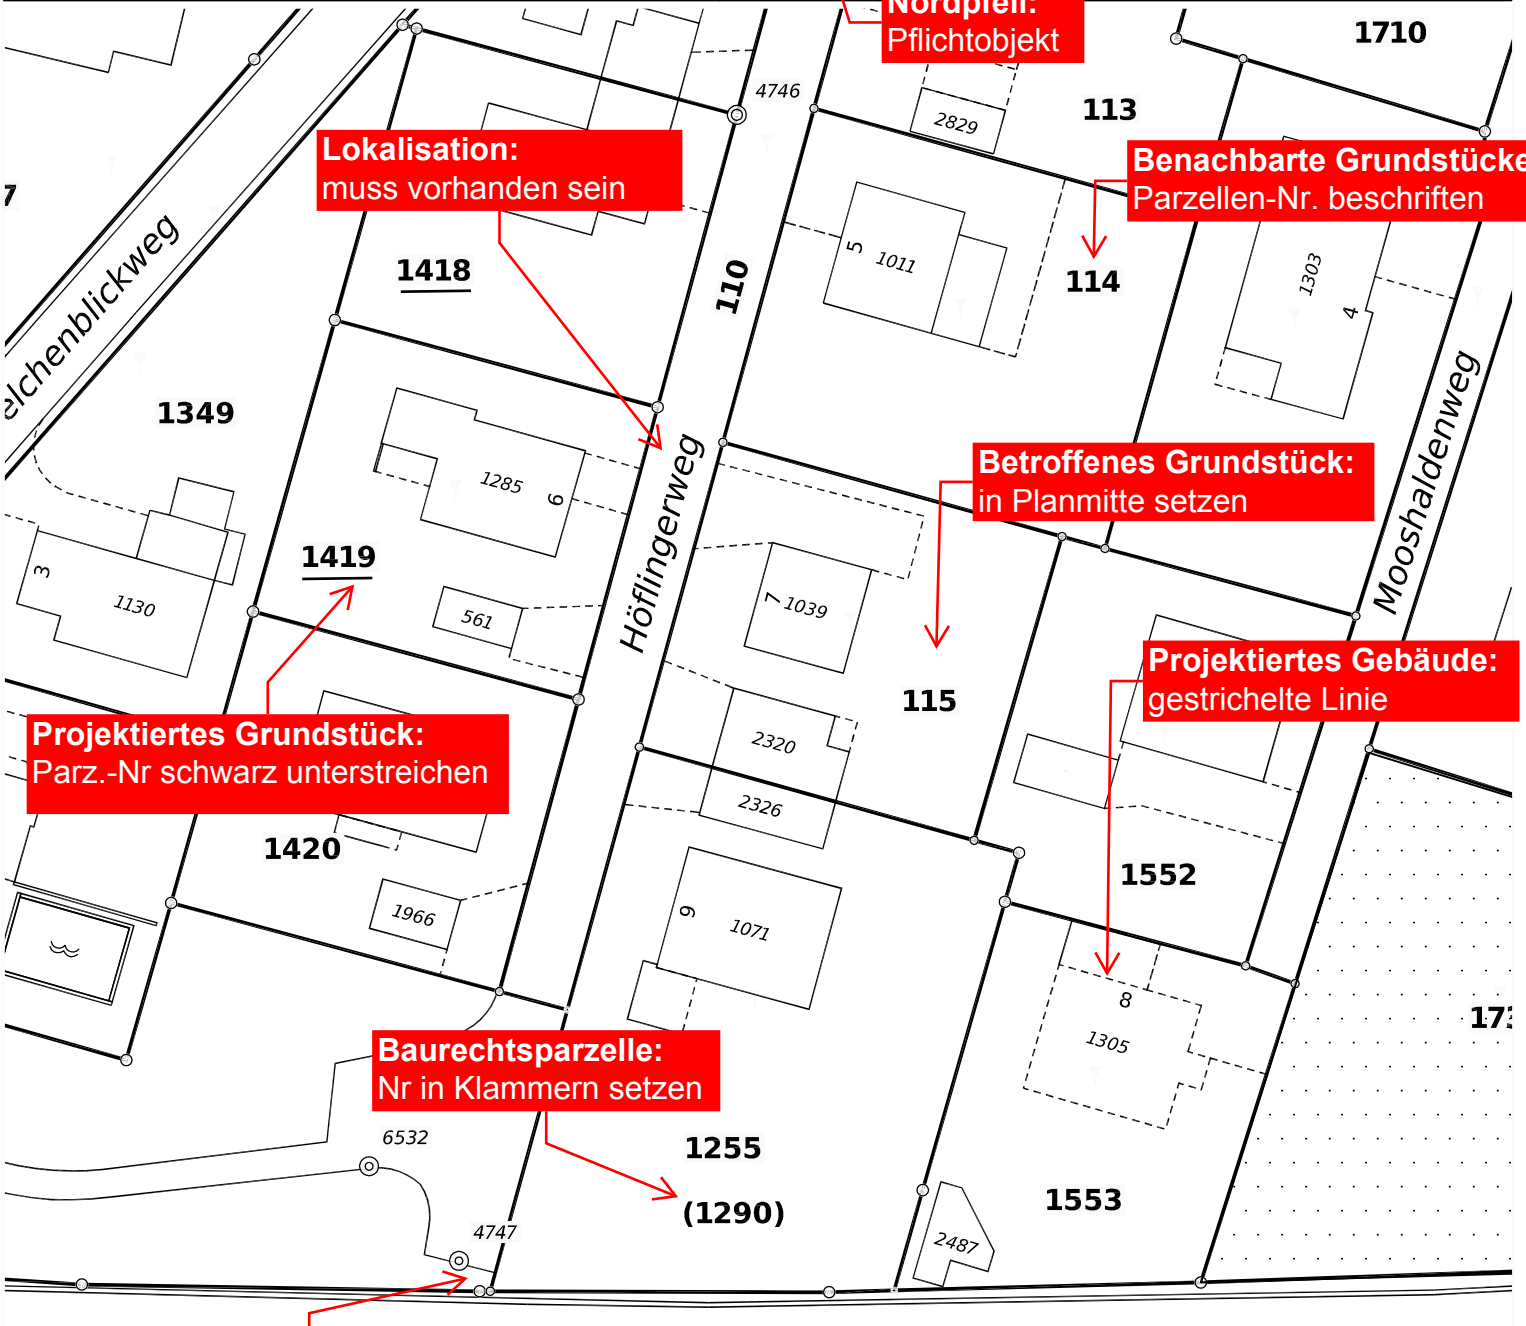

Parzellen mit unterstrichenen Nummern sind an einer Mutation beteiligt und im Grundbuch noch nicht rechtskräftig eingetragen.
Achtung! Schutz der Vermessungsfixpunkte: Gefährdungen solcher Punkte (Signaturen \triangle \odot \ominus \otimes) sind umgehend zu melden (Tel. 061 836 96 80).